


造成計画平面図

SCALE=1:2000

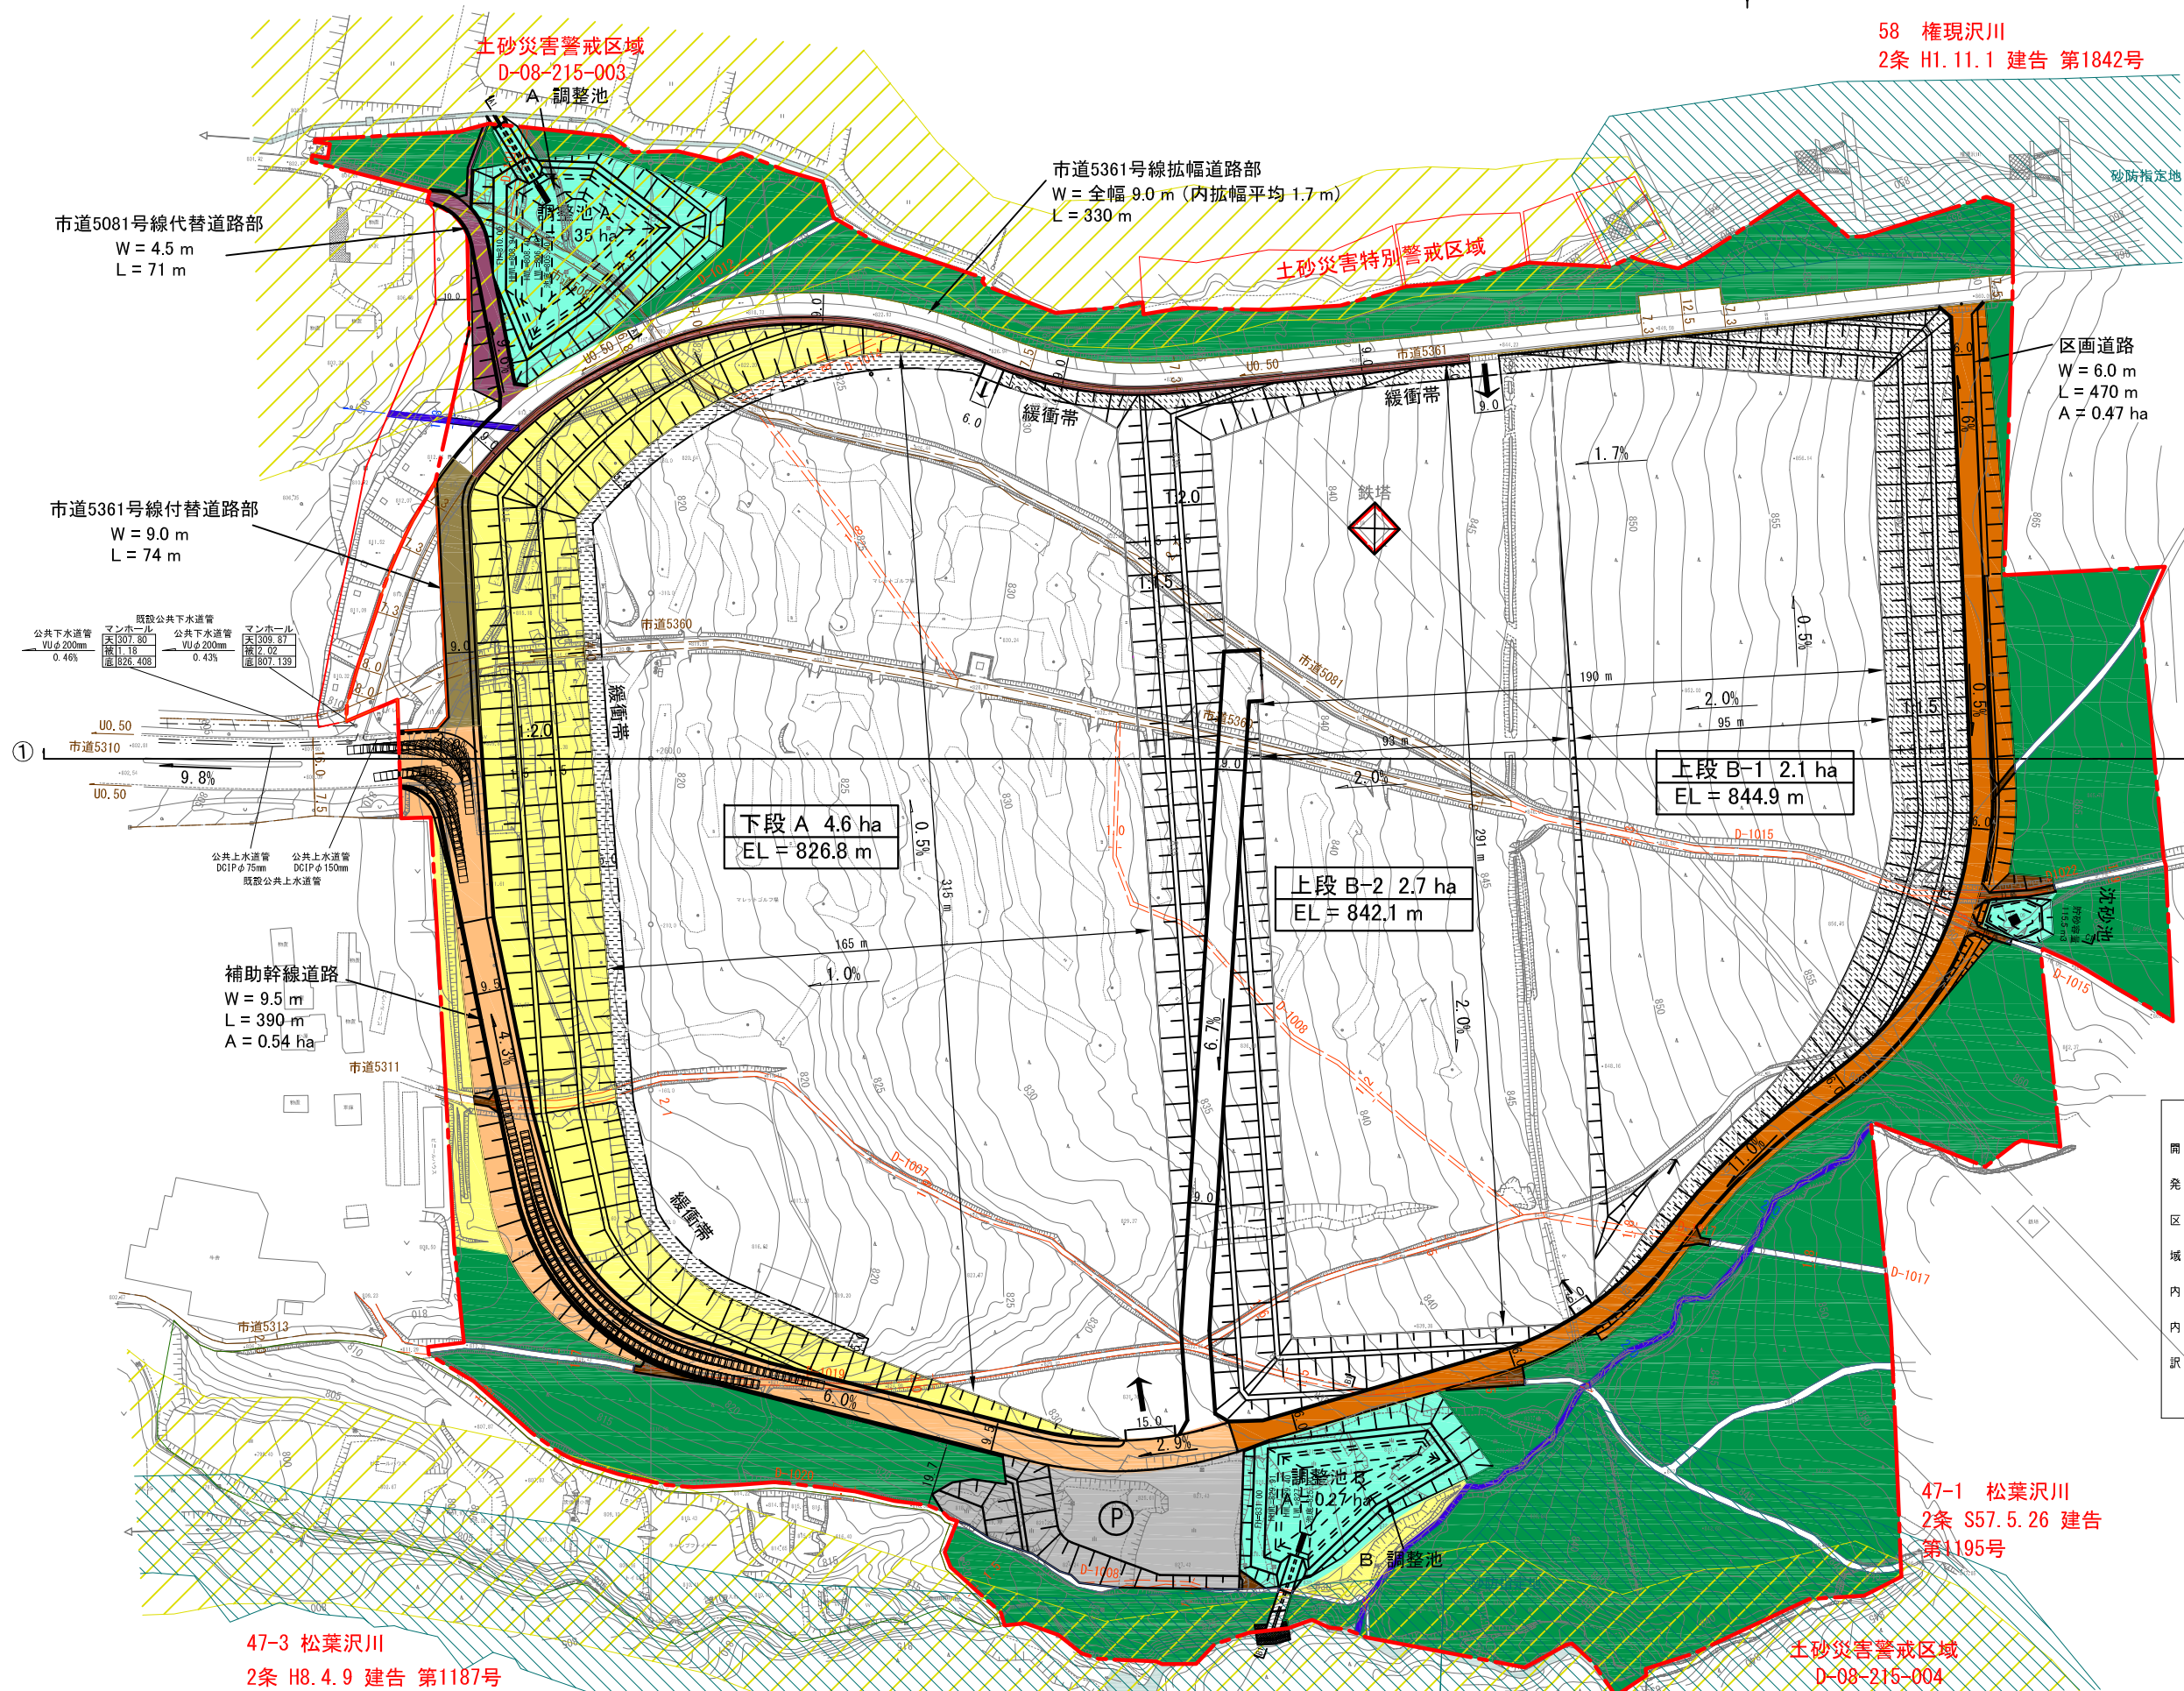

記号	名称	摘要
[Orange line]	補助幹線道路	0.54 ha
[Light blue line]	区画道路	0.47 ha
[Purple line]	市道5081号線代替	0.06 ha
[Green line]	市道5361号線付替	0.08 ha
[Red line]	市道5361号線拡幅	0.06 ha
[Brown line]	既存道路取付部	0.04 ha
[White line]	既存道路	0.50 ha
	合計	1.75 ha

記号	名称	摘要
[Red dashed line]	地区計画区域界	19.69 ha
[White box]	余地	0.21 ha
[Red dashed line]	開発区域界	19.48 ha
	平地	9.40 ha
[Hatched box]	法面及び通路	1.13 ha
[White box with +]	平地 + 法面及び通路	10.53 ha
[Blue box]	水路	0.04 ha
[Green box]	道路	1.75 ha
[Light green box]	調整池・沈砂池	0.65 ha
[Yellow box]	造成森林	1.25 ha
[Dark green box]	残地森林	3.84 ha
[Green box with +]	造成森林 + 残地森林	5.09 ha
[Hatched box]	緩衝帯	0.99 ha
[Grey box]	駐車場	0.27 ha
[White box with +]	余地	0.16 ha